


# Grevebækken

## Kontrolopmåling 2016



- Regulativ, med bygværker plus rør
- - - Regulativ medianmin st. 3631-udløb
- - - Regulativ medianmaks st. 3631 - udløb
- - - Opmåling medianmin st. 3631-udløb
- - - Opmåling medianmaks st. 3631 - udløb
- - - Terræn Højre
- - - Terræn venstre
- Bund

Kote i m DVR90 1:100

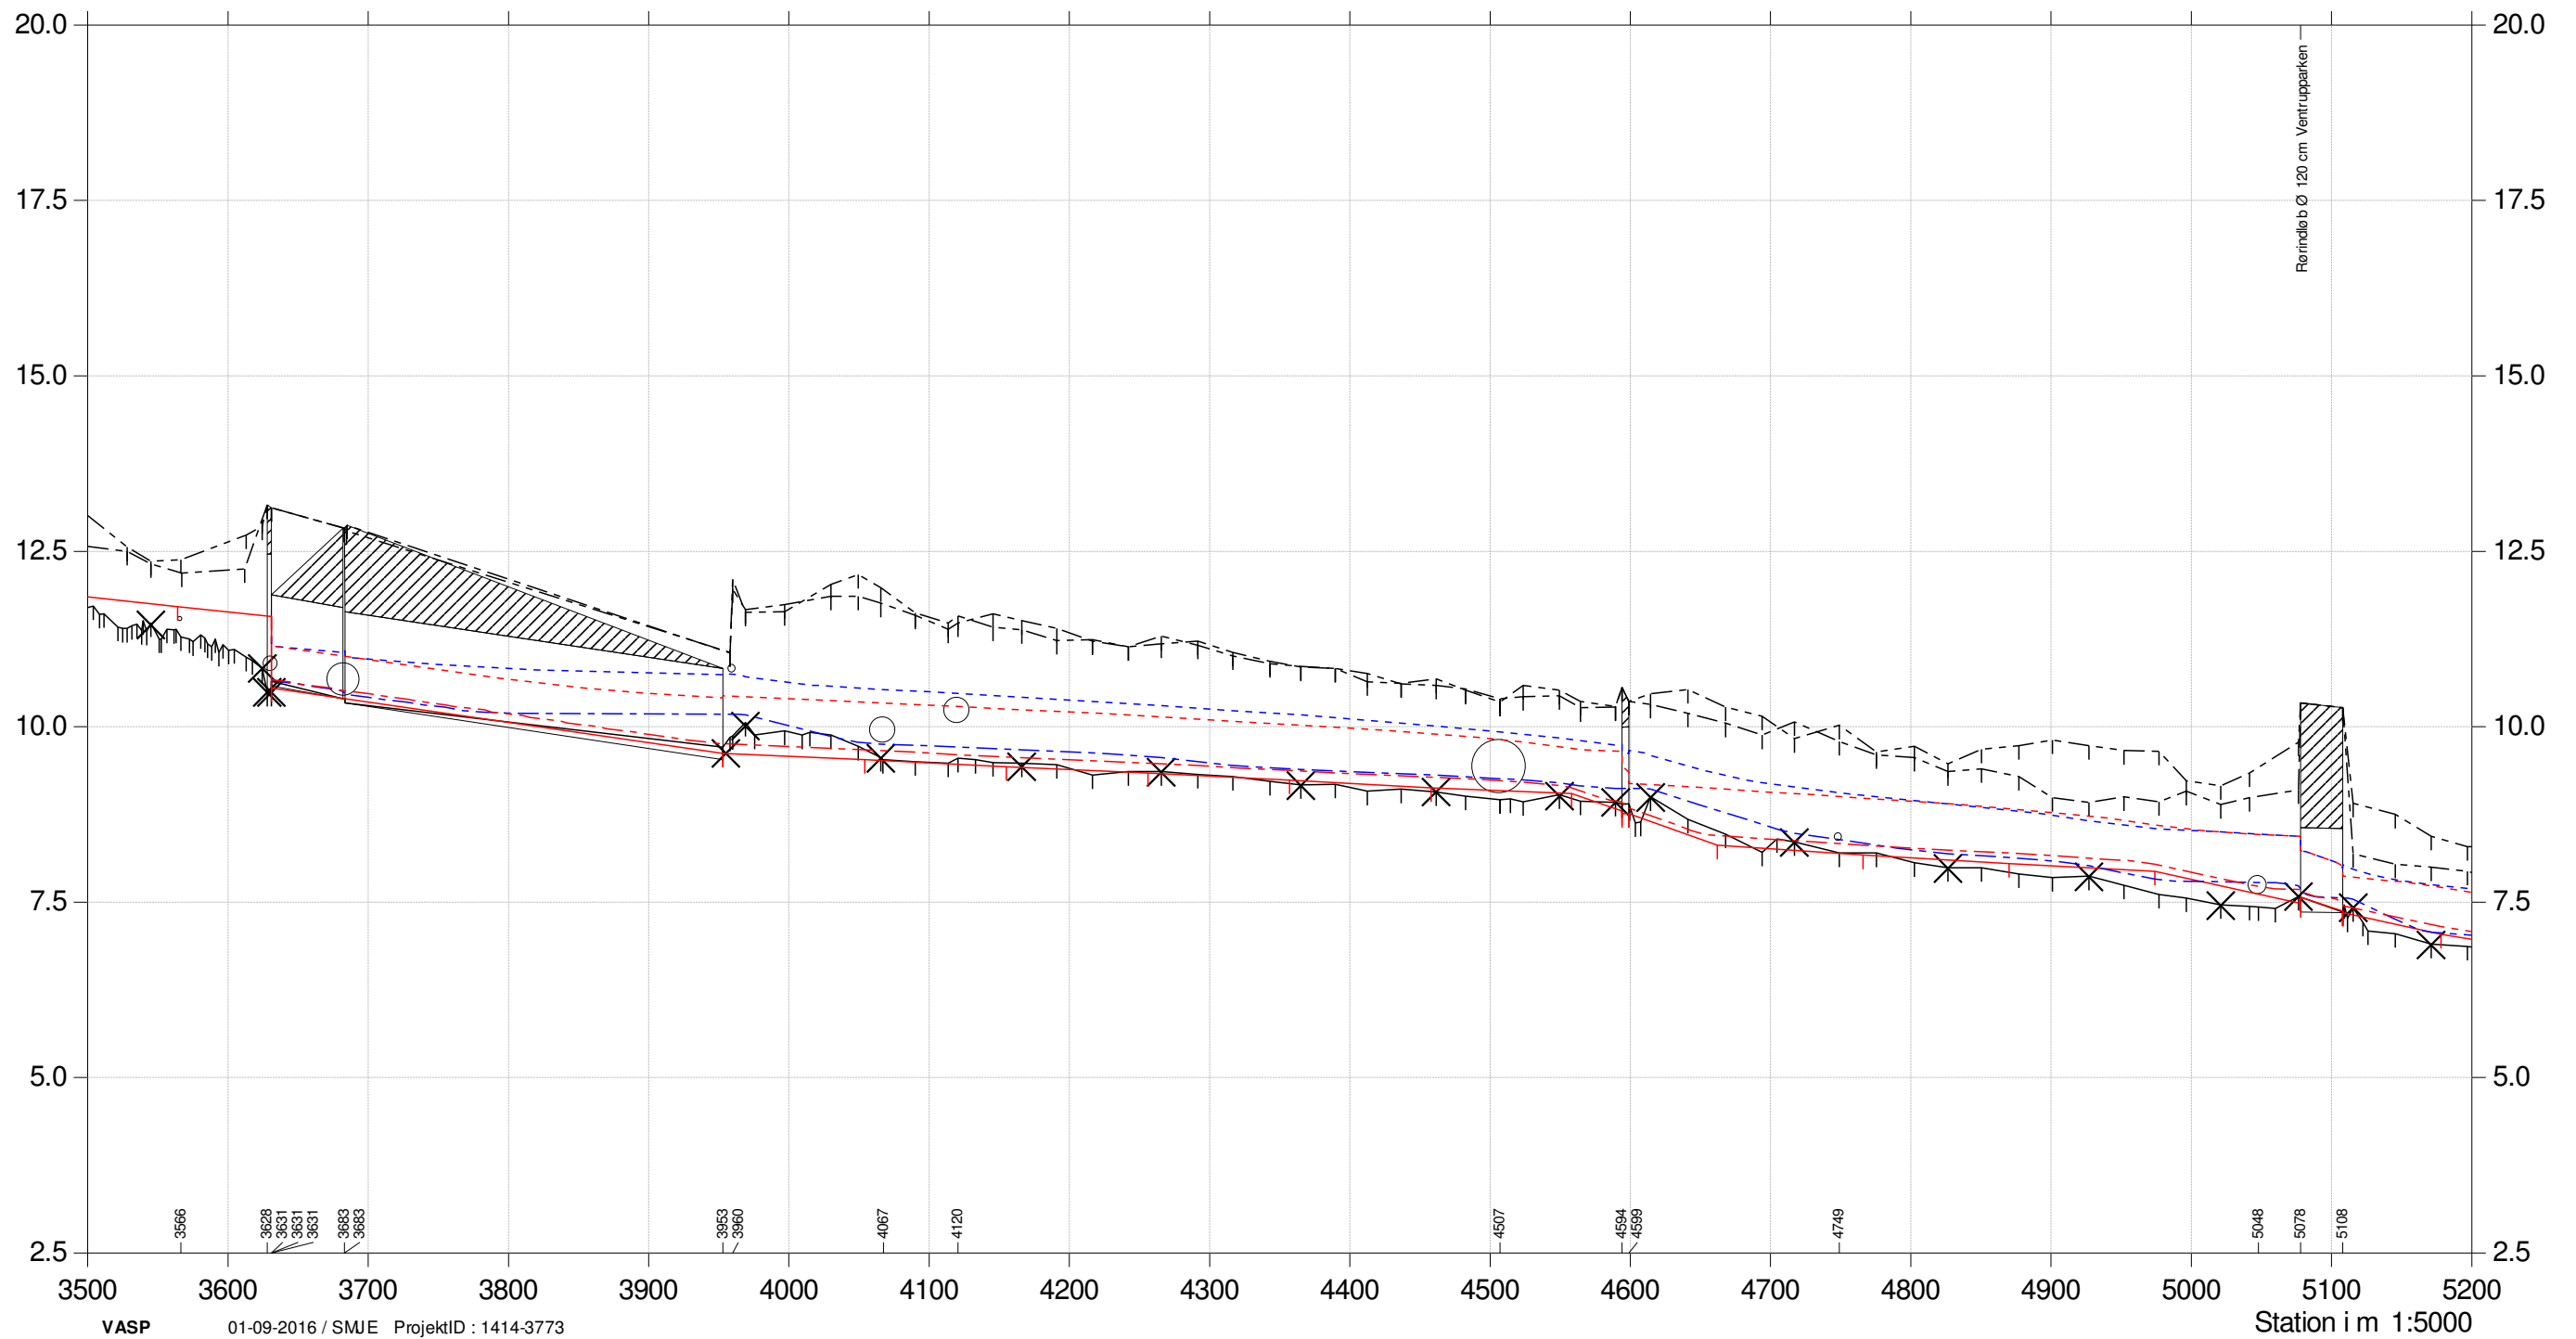


# Grevebækken

## Kontrolopmåling 2016



- Regulativ, med bygværker plus rør
- - - Regulativ medianmin st. 3631-udløb
- - - Terræn Højre
- - - Regulativ medianmaks st. 3631 - udløb
- - - Terræn venstre
- Bund
- - - Opmåling medianmin st. 3631-udløb
- - - Opmåling medianmaks st. 3631 - udløb

Kote i m DVR90 1:100

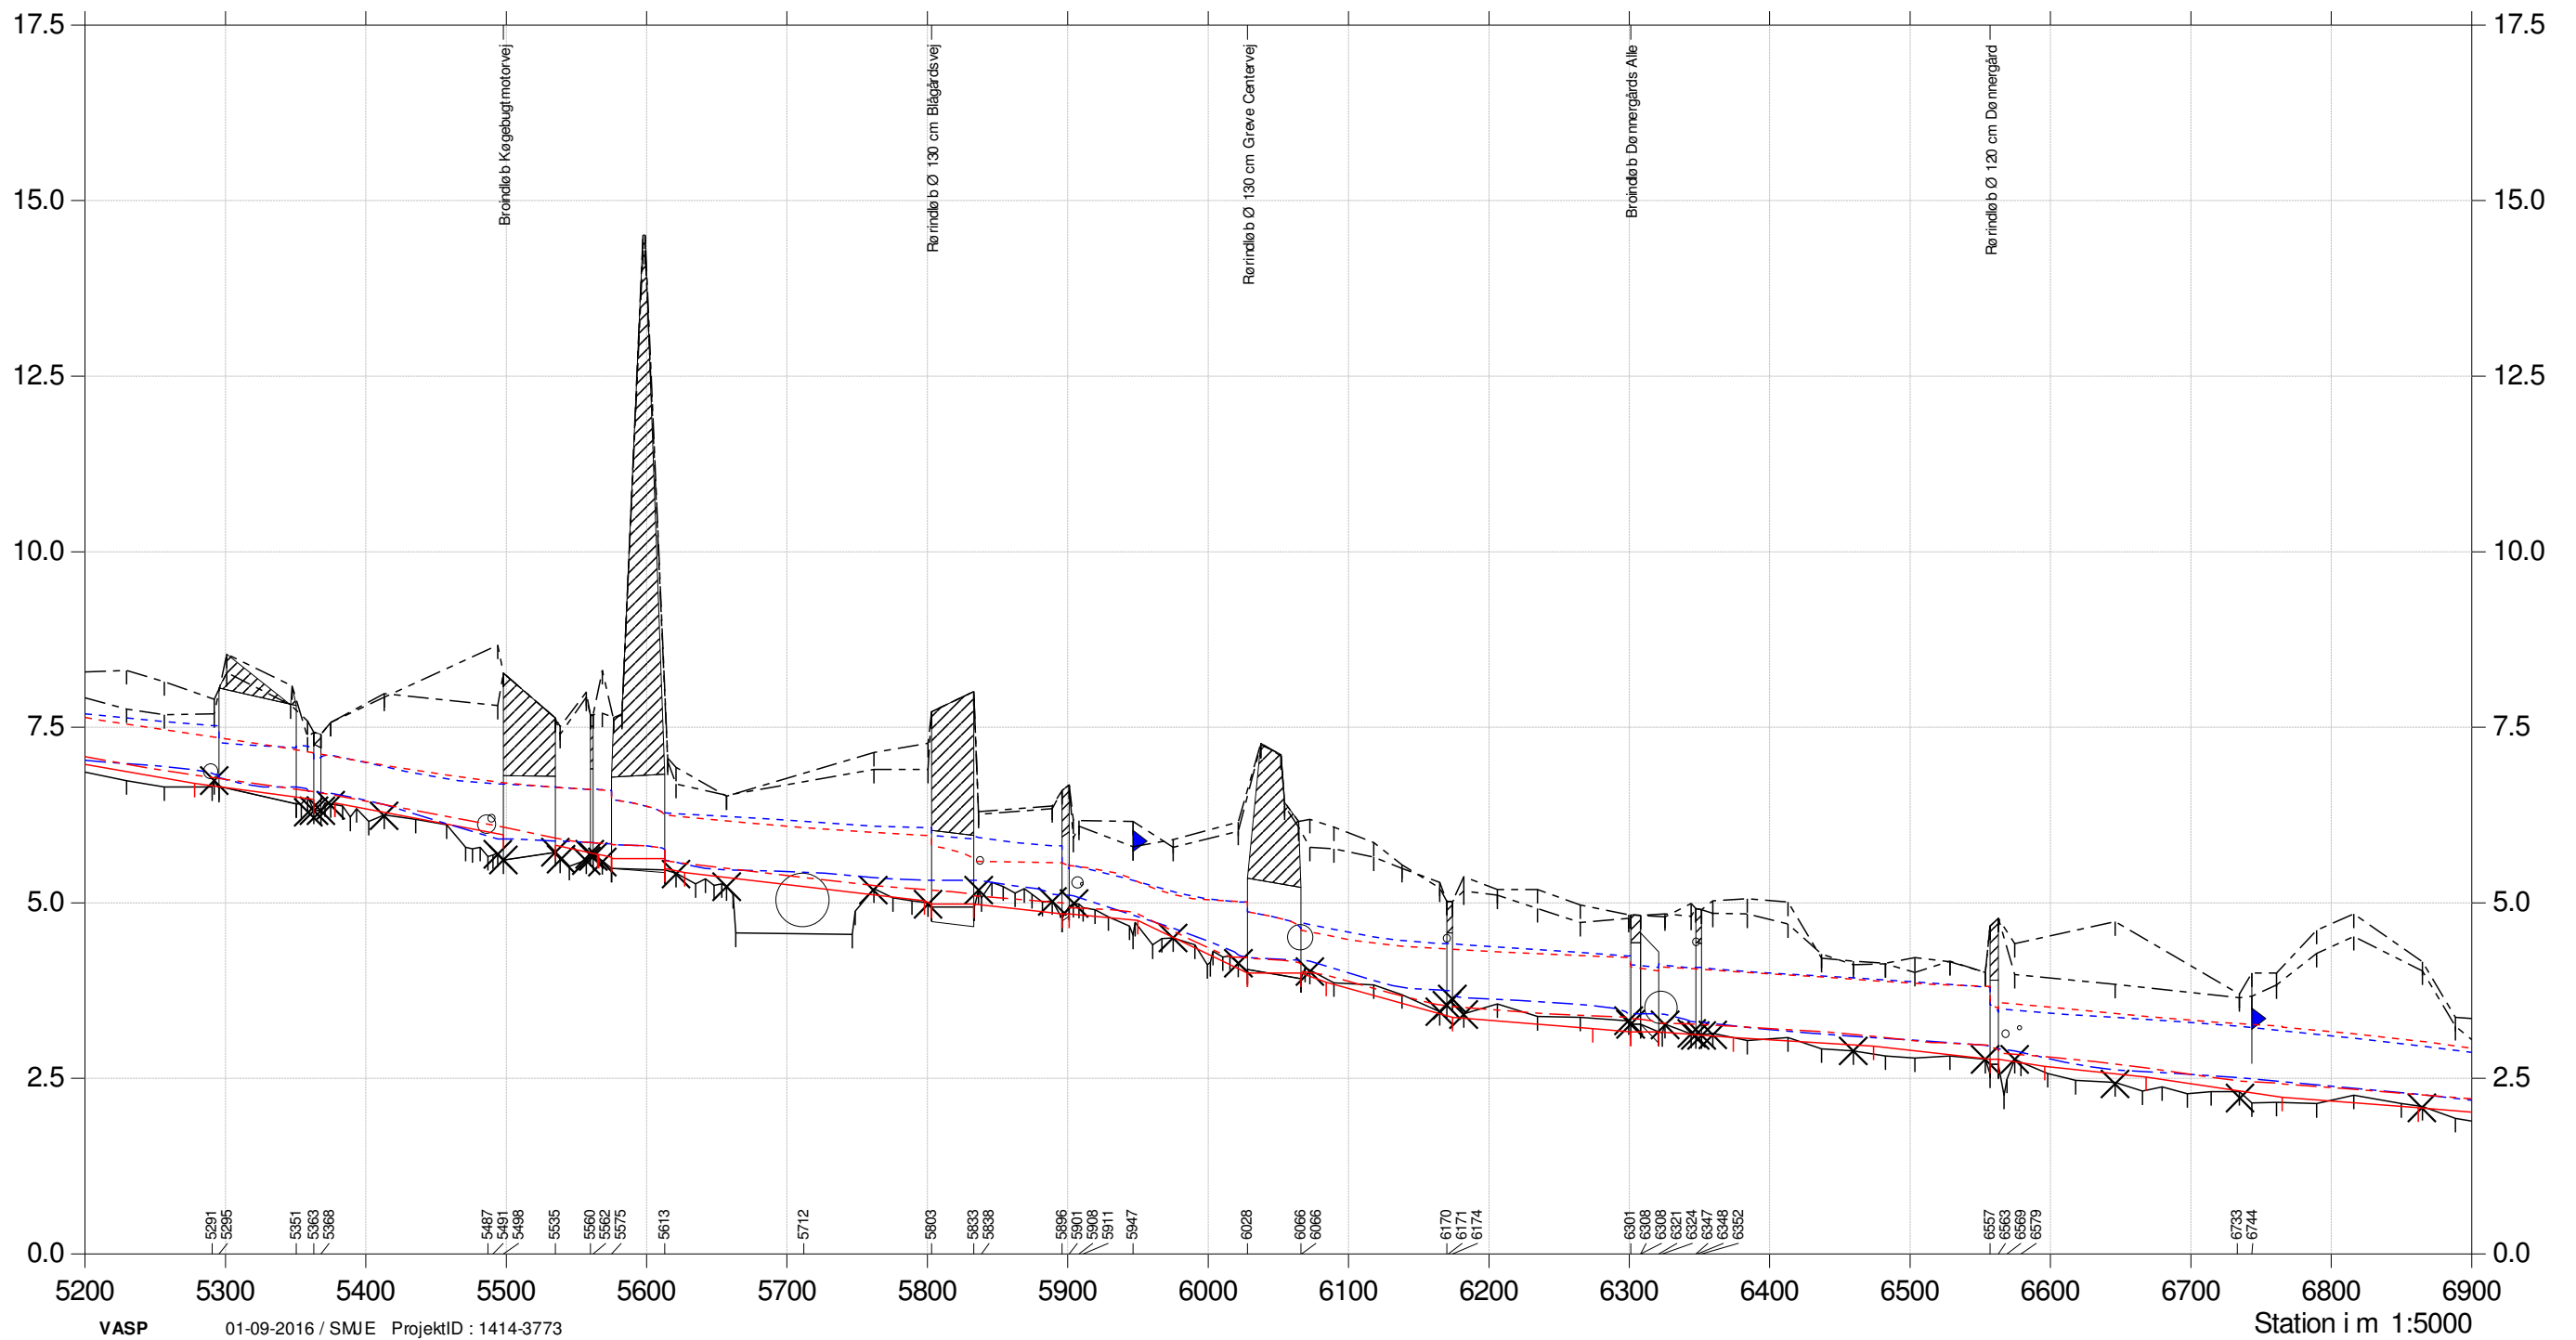

# Grevebækken

Kontrolopmåling 2016



- Regulativ, med bygværker plus rør
- - - - - Terræn Højre
- - - - - Terræn venstre
- Bund
- - - - - Regulativ medianmin st. 3631-udløb
- - - - - Regulativ medianmaks st. 3631 - udløb
- - - - - Opmåling medianmin st. 3631-udløb
- - - - - Opmåling medianmaks st. 3631 - udløb

Kote i m DVR90 1:100

