

Bygherre: Tomas Søderberg  
Byggeadresse: Strøhusvej 20,  
2670 Greve

# Myndighedstegning

Matrikel: 14 Strøby Huse, Kildebrønde

## NY BEBYGGELSE

Stueplan: 365 m<sup>2</sup>  
Tagetage: 135 m<sup>2</sup>  
Boligareal: 500 m<sup>2</sup>  
  
Kælder: 445 m<sup>2</sup>  
Garage: 80 m<sup>2</sup>

## EKS. BYGNINGER (fra OIS.DK)



Bygning 1 NEDRIVES (130 m<sup>2</sup>)  
Bygning 2 NEDRIVES (130 m<sup>2</sup>)  
Bygning 3 Bevares (195 m<sup>2</sup>)  
Bygning 4 Bevares (50 m<sup>2</sup>)  
Bygning 5 Bevares (25 m<sup>2</sup>)  
Bygning 6 Bevares (45 m<sup>2</sup>)  
Bygning 7 Bevares (1679 m<sup>2</sup>)

Grundareal: 43390 m<sup>2</sup>

$$\frac{500+195+50+25+45+1679+(80-35) \times 100}{43390} = 5,8 \%$$

Bebyggelsesprocent: 5,8 %

Matr. nr.  
14

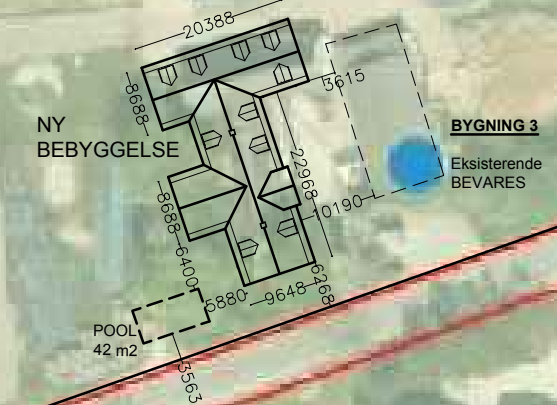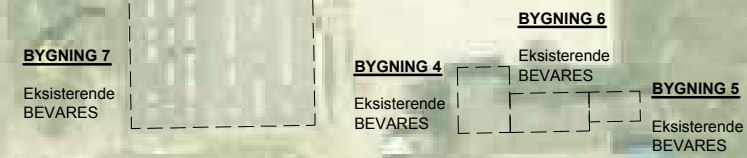

Strøhusvej 20, 2670 Greve

BYGHERRE: Tomas Søderberg

EMNE: Situationsplan

TEGN. AF: HJO

TEGNING NR.: 1

DATO: 09.10.2017

REV. DATO:

FORMAT: A3

SKALA: 1:1000

REVISION:

ARKITEKTLADEN A/S, Kolvigs Gård, Mellemdammen 13 C 2.sal, Ribe. Tlf. 70 27 30 06, Fax. 75 12 30 01. Mail: mail@arkitektladen.dk www.arkitektladen.dk