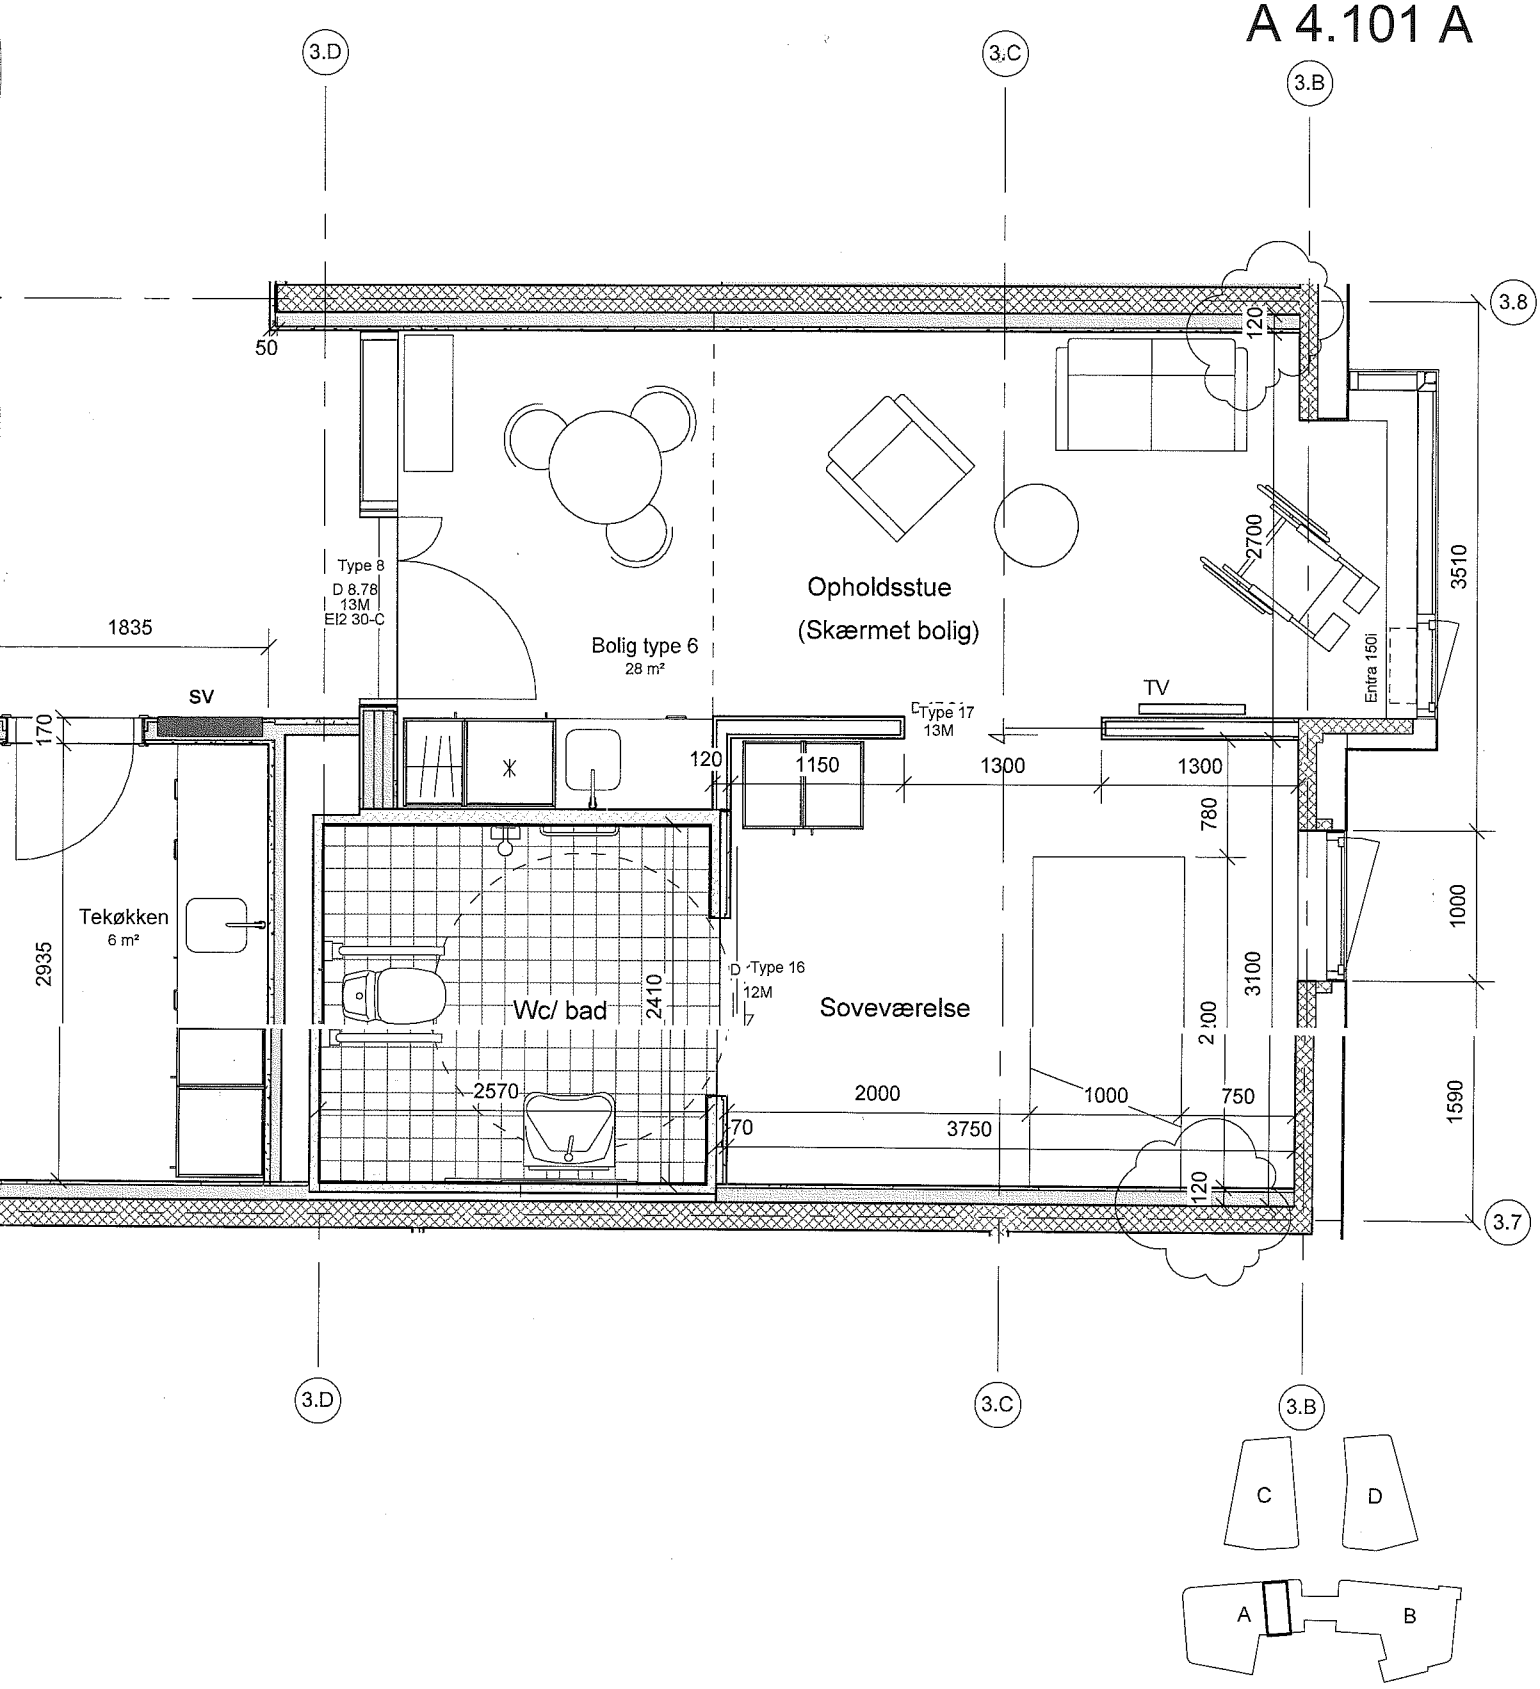

REV	REV.DATO	NOTER	INT:
A	30.03.2012	Forsatsvæg tilføjet	dan

Karlslunde Plejecenter

HOVEDPROJEKT

SAG: 940

Planudsnit
Bolig type 1 og bolig type 6

DATO: 23.12.2010
MÅL: 1 : 50
INT.: ebc

Tegningsnr.: A 4.101 A

☐ BYGHERRE	GREVE KOMMUNE	RÅDHUSHOLMEN 10	2670 GREVE	E-mail: raadhus@greve.dk	TLF.: 4397 9797
☐ TOTALENTREPRENØR	BRDR. A. & B. ANDERSEN A/S	ERHVERVSPARKEN 3	4621 GADSTRUP	E-mail: hel@bra.dk	TLF.: 4614 1600
■ ARKITEKT	RUBOW ARKITEKTER A/S	BREDGADE 25 F	1260 KØBENHAVN K	E-mail: info@rubowarkitekter.dk	TLF.: 3369 1122
☐ INGENIØR KONSTRUKTIONER	JØRGEN NIELSEN A/S	LILLE KONGENSGADE 34	1074 KØBENHAVN K	E-mail: ph@jorgen-nielsen.dk	TLF.: 3311 8850
☐ INGENIØR INSTALLATIONER	HENRIK LARSEN A/S	GODTHÅBSVÆNGET 4	2000 FREDERIKSBERG	E-mail: jc@henrik-larsen.dk	TLF.: 3810 4204
☐ LANDSKAB	LASSEN LANDSKAB A/S	NØRRE VOLDGADE 25	1358 KØBENHAVN K	E-mail: ll@lassenlandskab.dk	TLF.: 3391 3396