


NORD

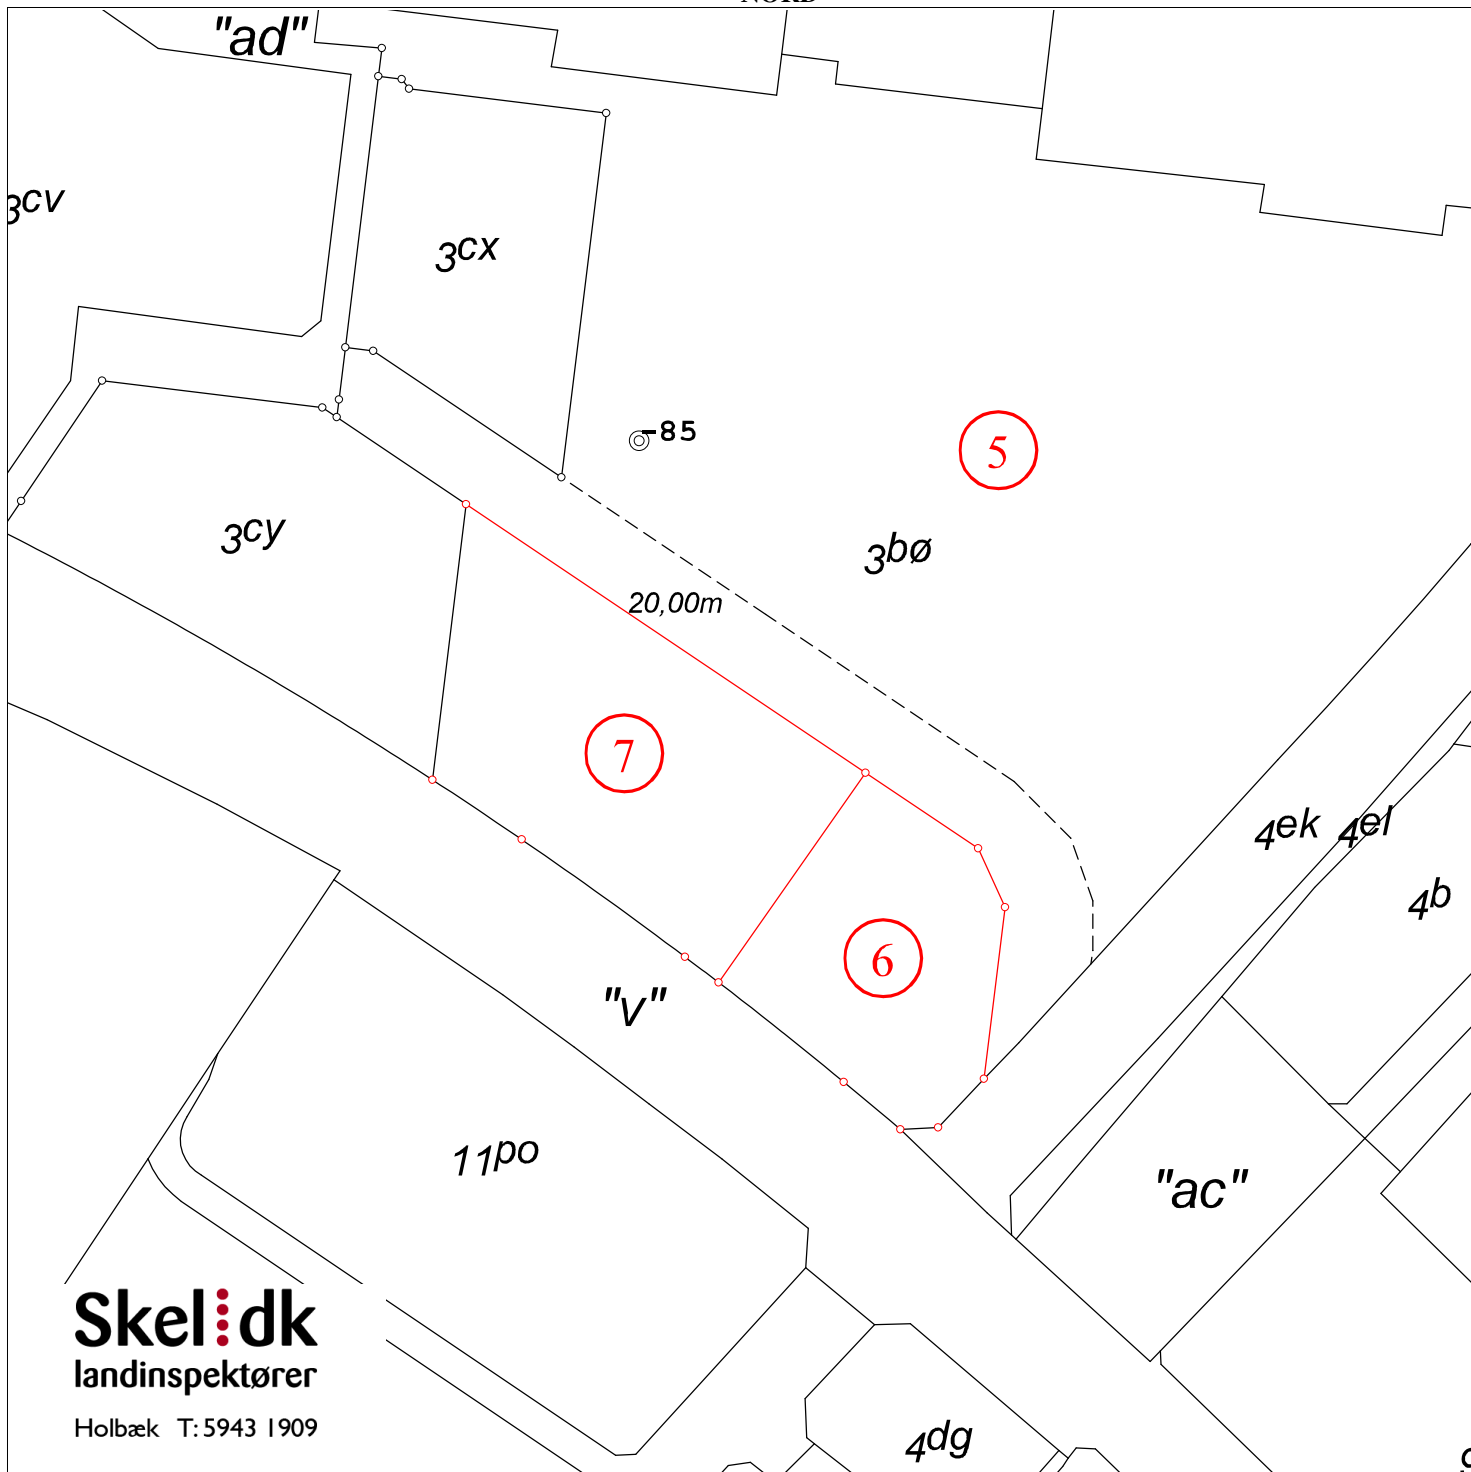

Skel.dk
landinspektører

Holbæk T: 5943 1909

Kortet er ajour indtil: 25-03-2020

—	Eksisterende skel	—	Nyt skel	—//—	Skel der slettes	⊙	Fikspunkt
- - -	Ny privat fællesvej optages	○	Skelpunkt indmålt til fikspunkt	- # -	Vej der slettes		
— — —	Strandbeskyttelseslinier	- - -	Klitfredningslinier	— — —	Fredskovlinie der følger skel		
— — —	Fredskovlinie der ikke følger skel			==	Eksisterende privat fællesvej		

Ændringskort

Matr.nr.: 3bø
Ejerlav: Hundige By, Kildebrønde
 Ejerlavskode: 40652
 Kommune: Greve Kommune
 Kommunekode: 253
 Amt: Region Sjælland
 Målforhold: 1:2000
 Landinspektør j.nr.: 52771/mlk/

Sagen omhandler følgende:

Udstykning

Maria Kovac
Maria Kovac
 Landinspektør

Dato: 31. marts 2020